


پلان مبلمان

Scale 1/100

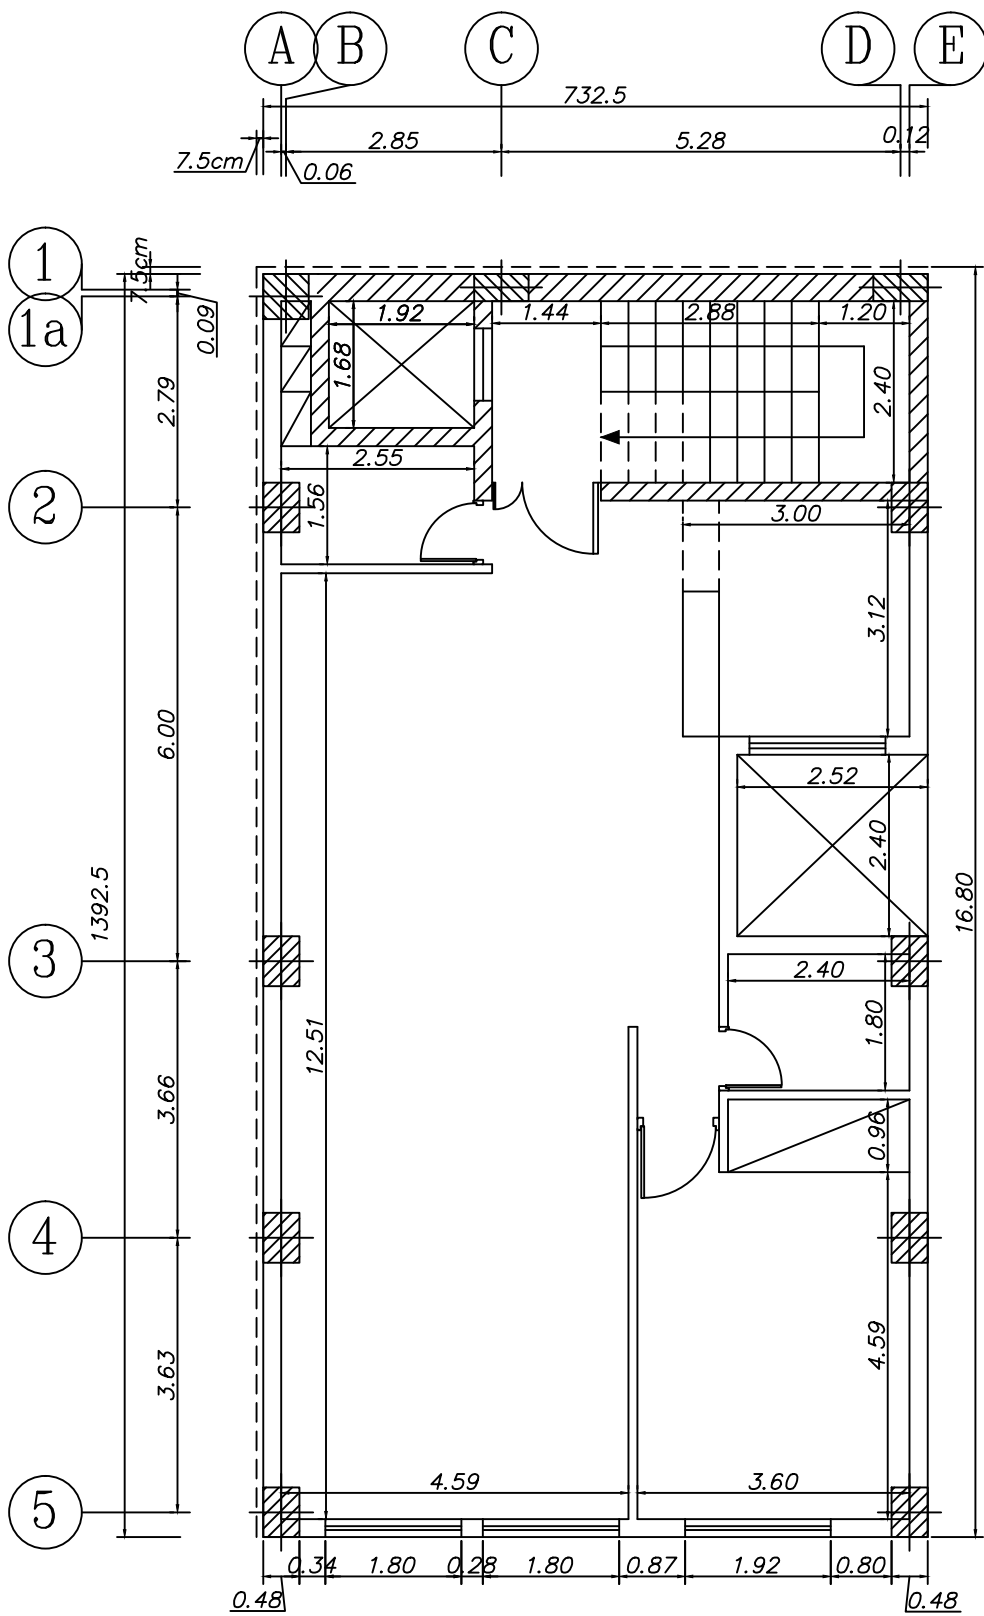

پلان تیب طبقات

Scale 1/100

